



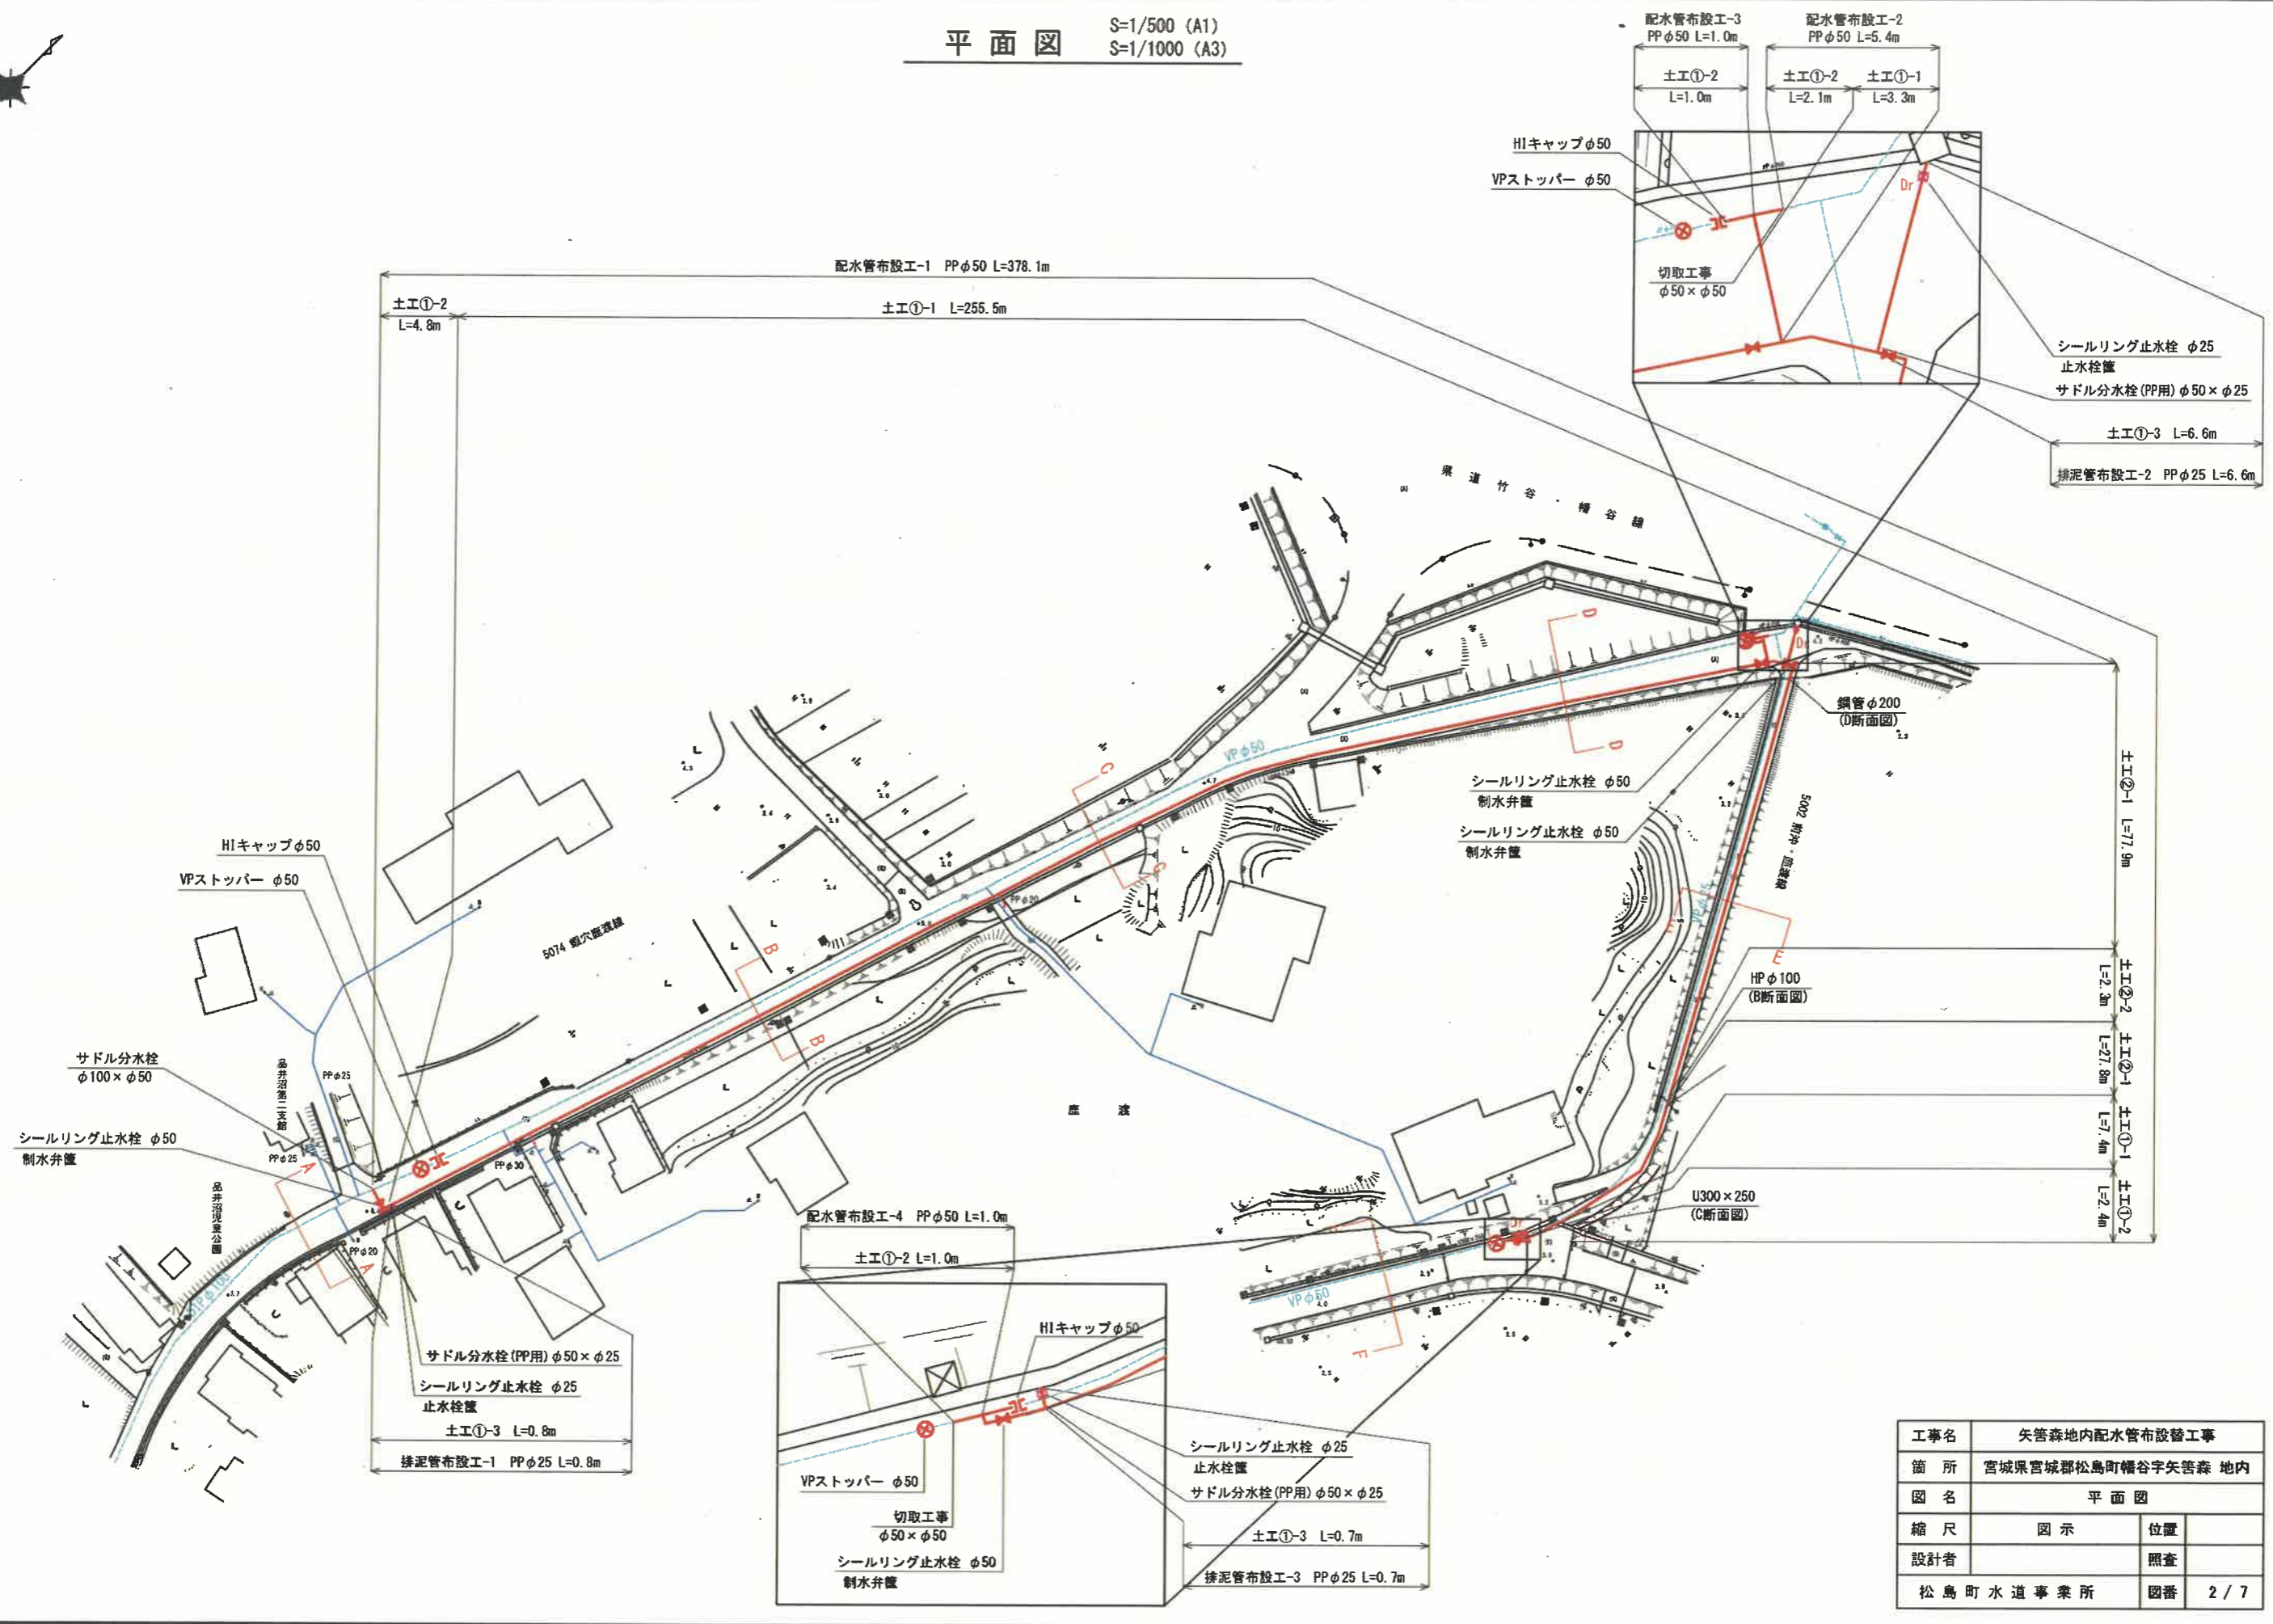


平面図 S=1/500 (A1)  
S=1/1000 (A3)



横断図 S=1/100 (A1)  
S=1/200 (A3)

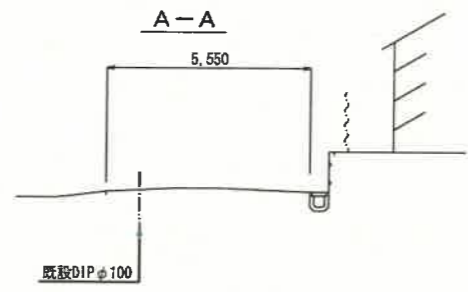

DL=0.00

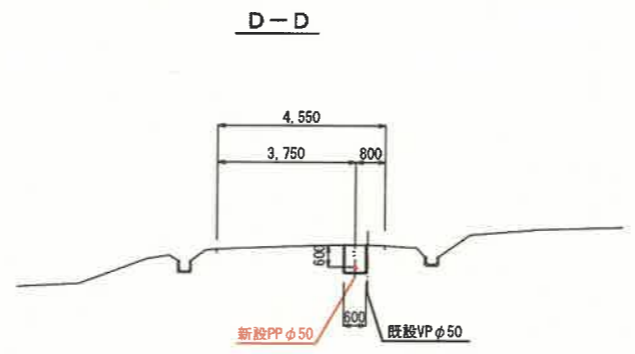


DL=0.00




DL=0.00



DL=0.00

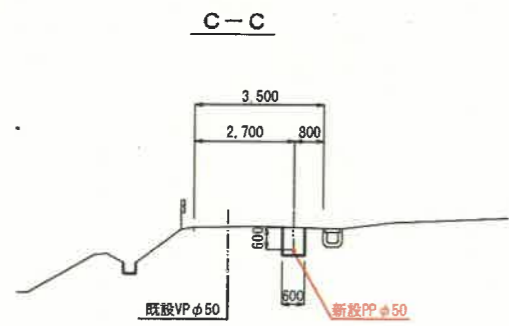

DL=0.00

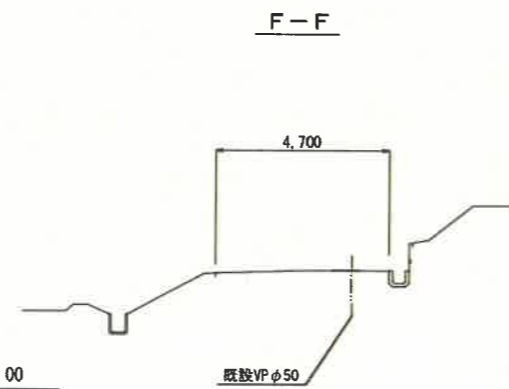


DL=0.00


工事名	矢筈森地内配水管布設替工事		
箇所	宮城県宮城郡松島町幡谷字矢筈森 地内		
図名	横断図		
縮尺	図示	位置	
設計者		照査	
松島町水道事業所	図番	3 / 7	

# 管割図 S=NONE


A部断面図

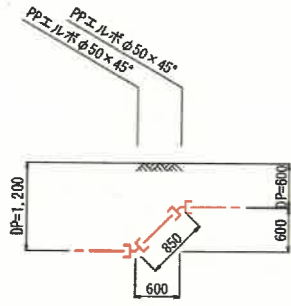



B部断面図

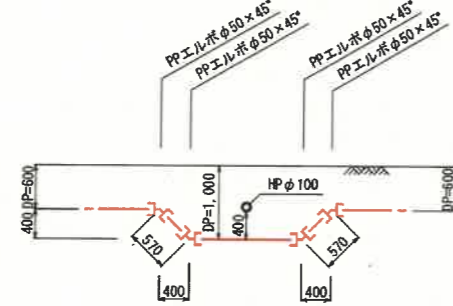


C部断面図

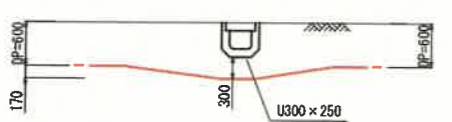


D部断面図

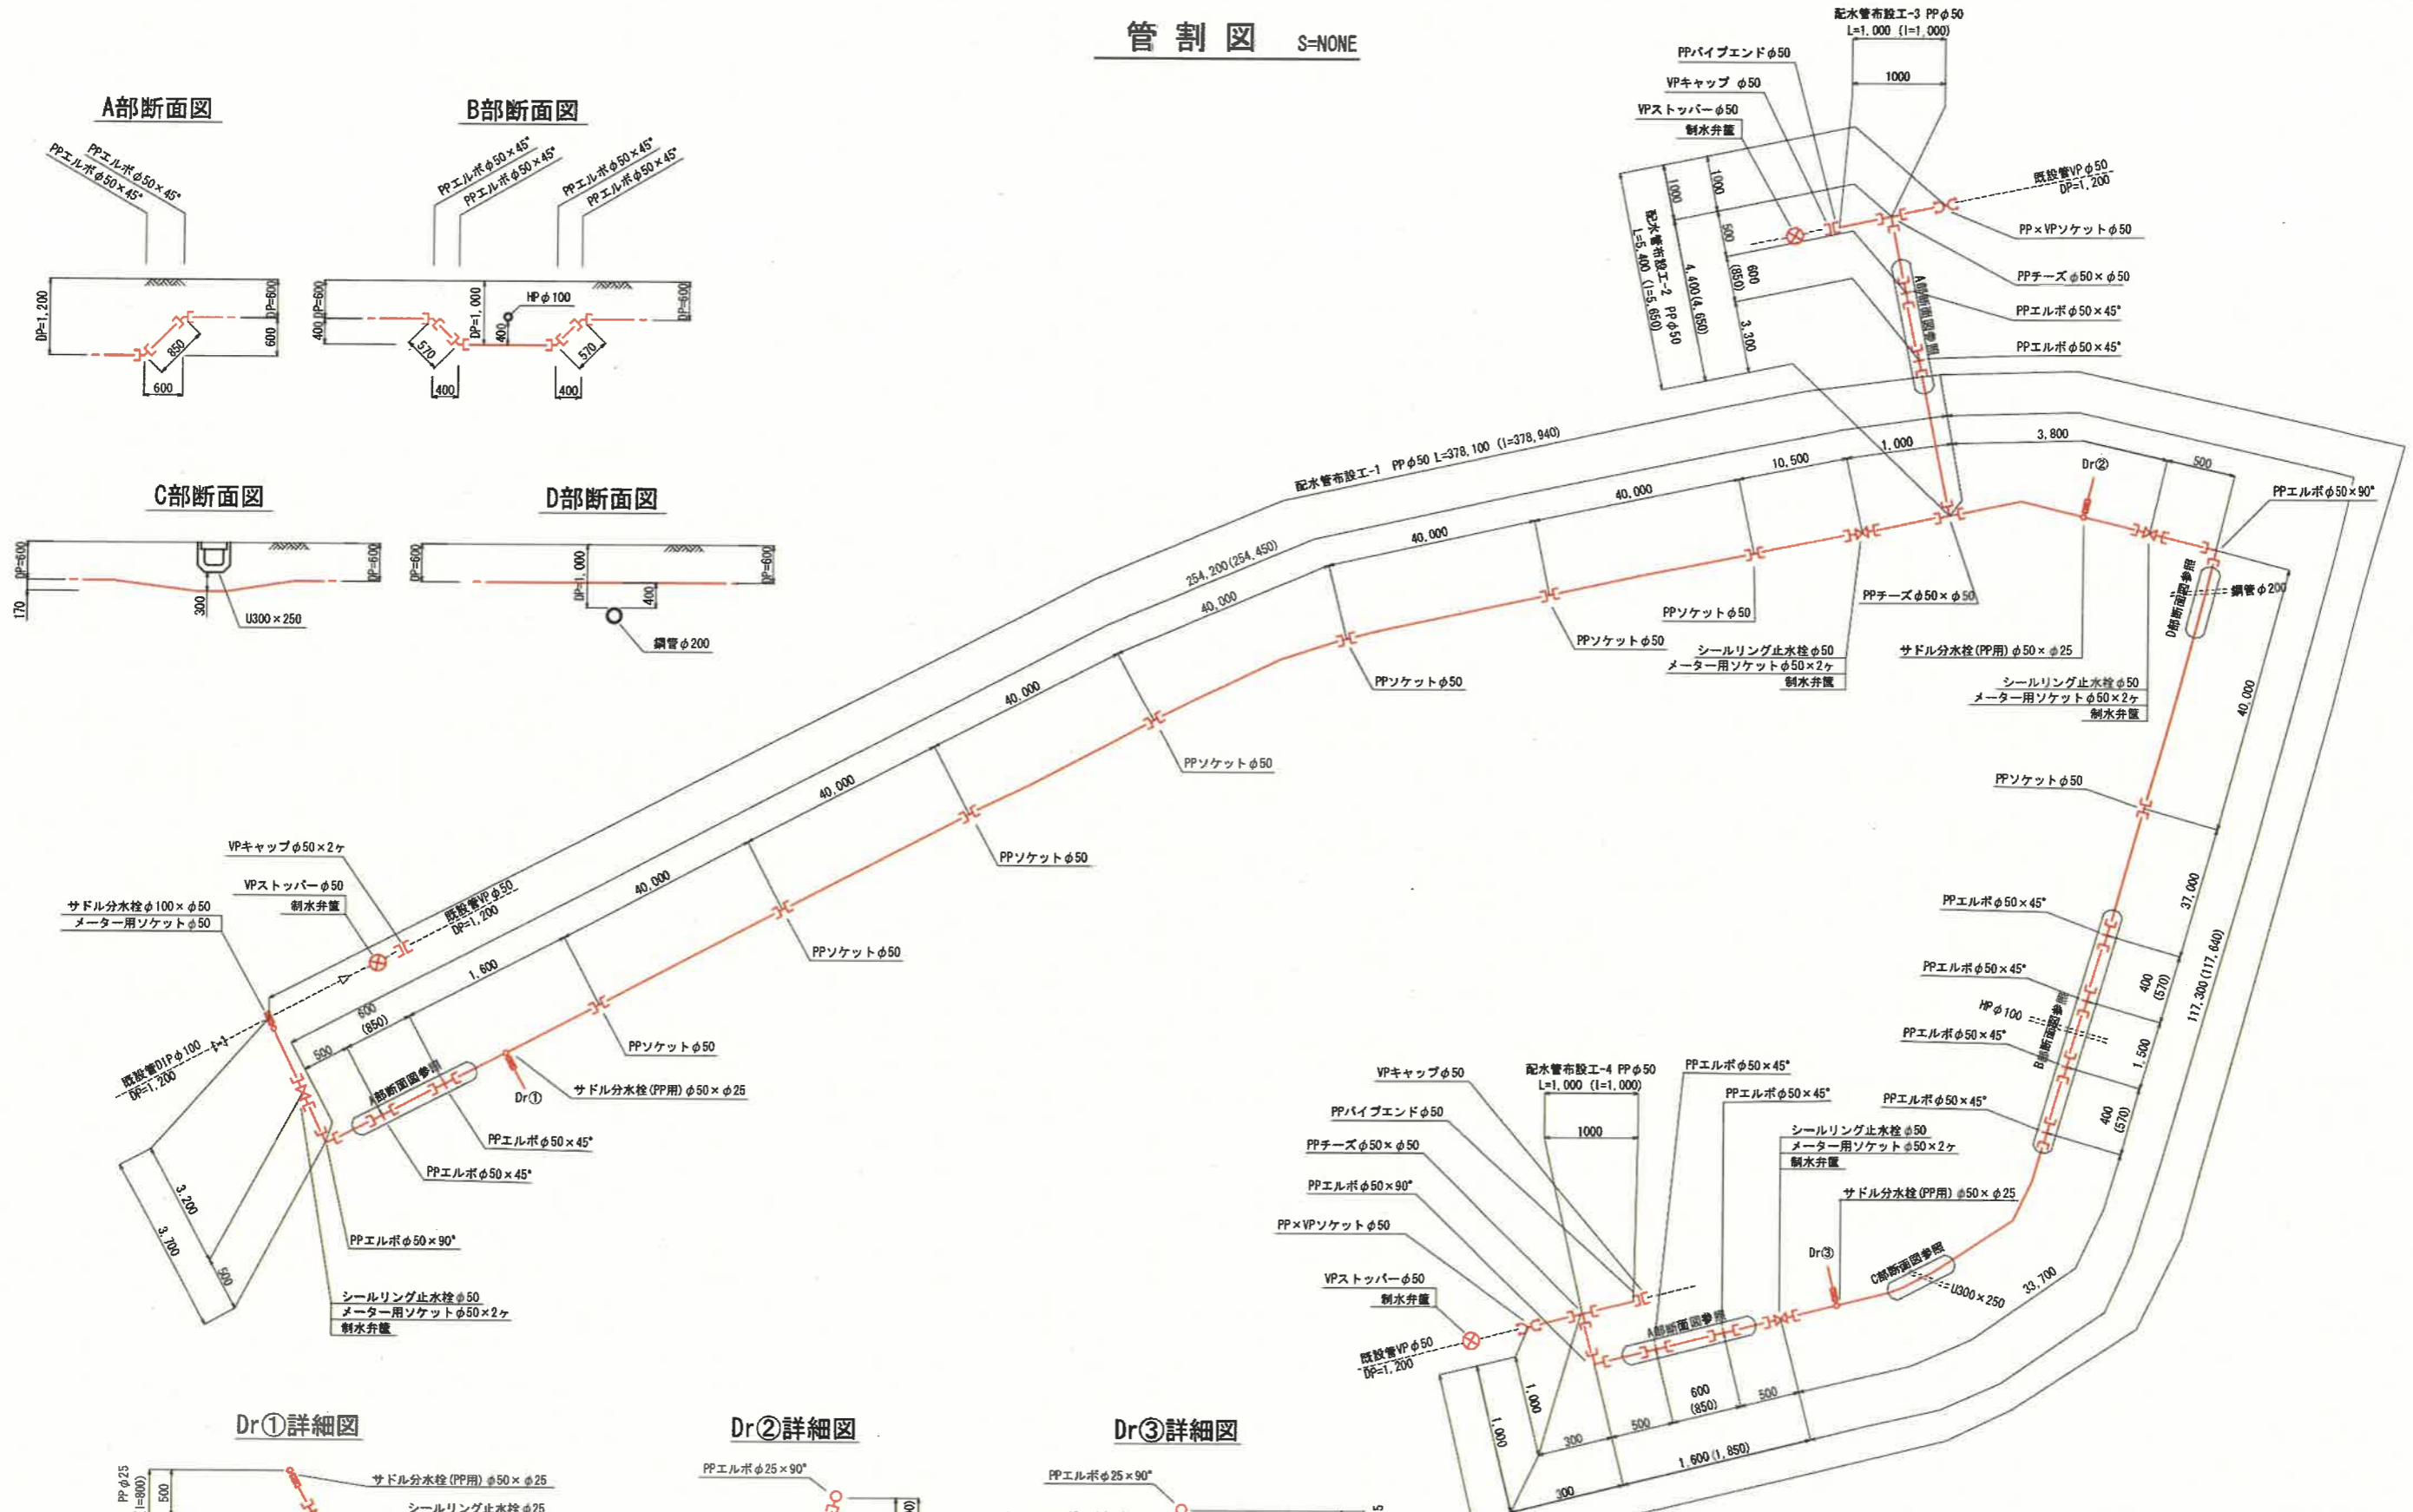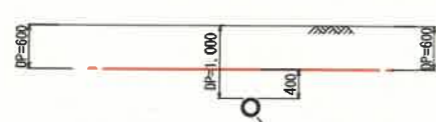

Dr①詳細図

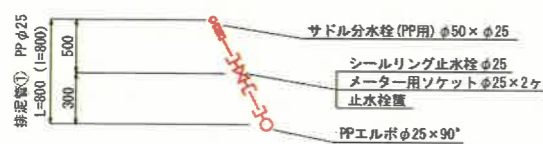

Dr②詳細図

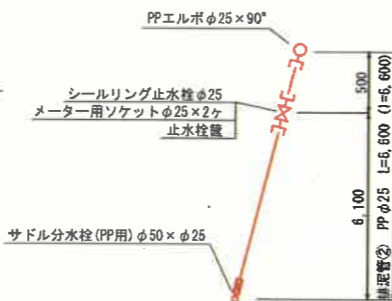


Dr③詳細図




工事名	矢筈森地内配水管布設工事		
箇所	宮城県宮城県松島町幡谷字矢筈森 地内		
図名	管割図		
縮尺	図示	位置	
設計者		照査	
松島町水道事業所	図番	4 / 7	

給水管布設平面図 S=1/500 (A1)  
S=1/1000 (A3)

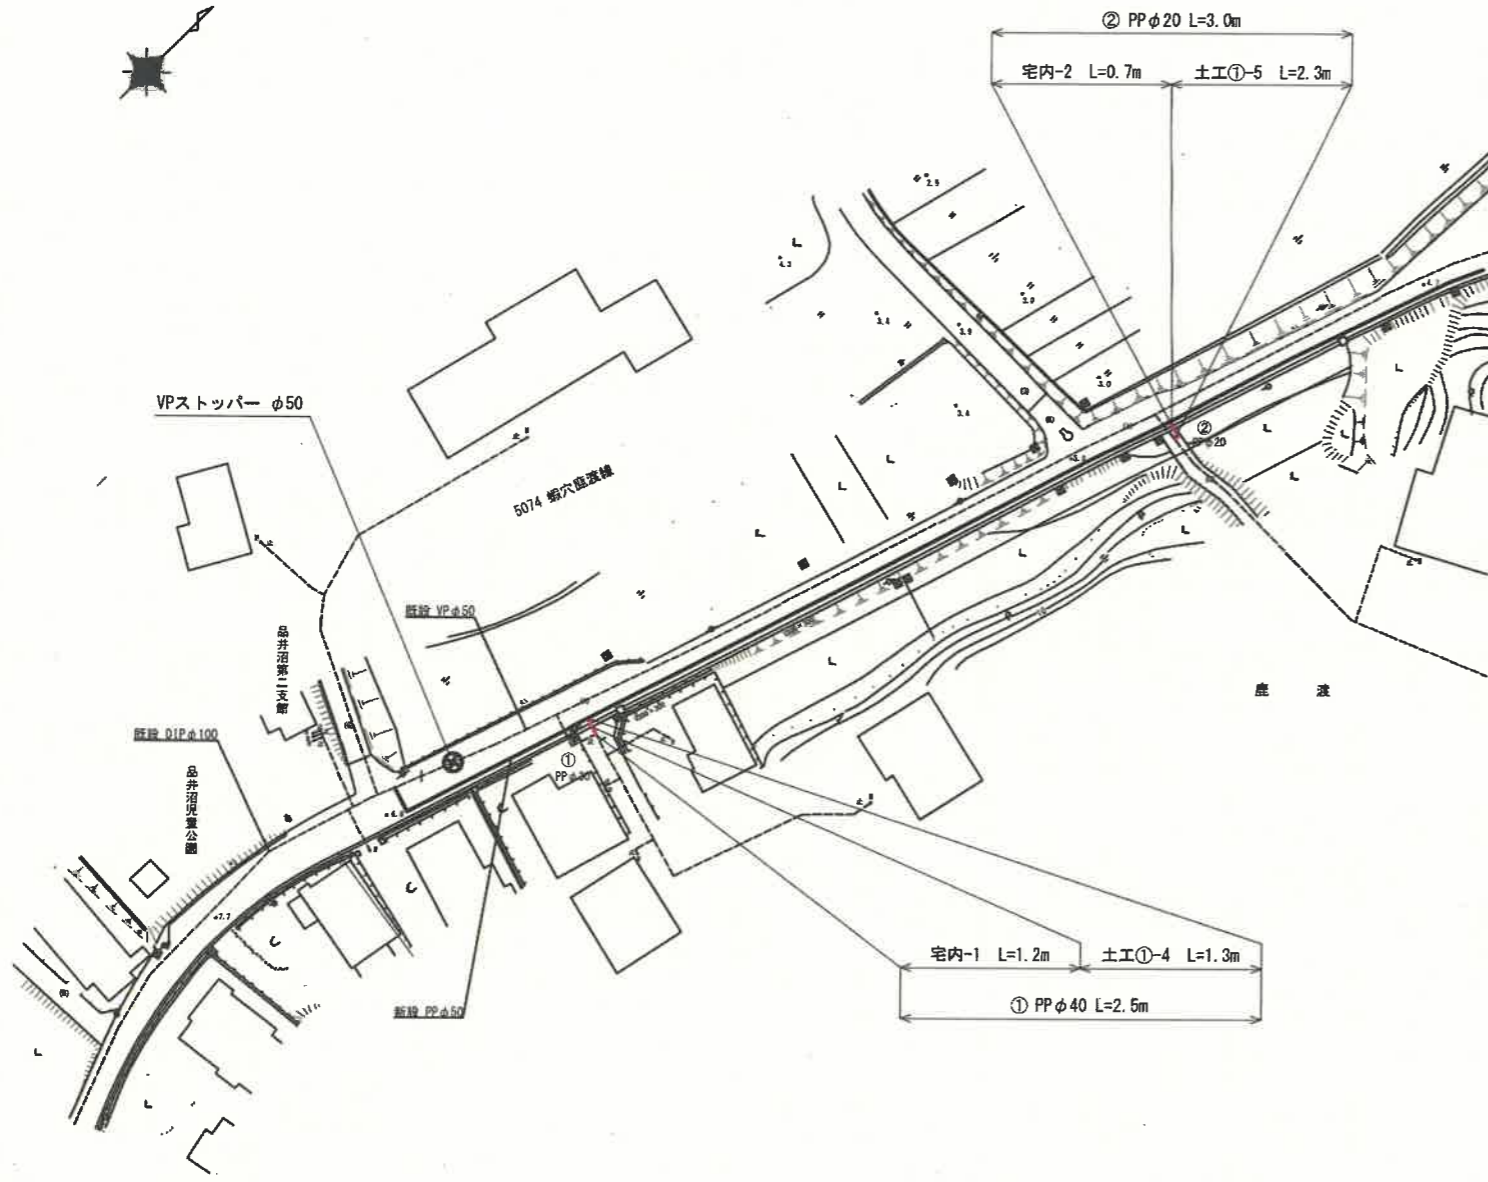

給水管接続詳細図 S=Free

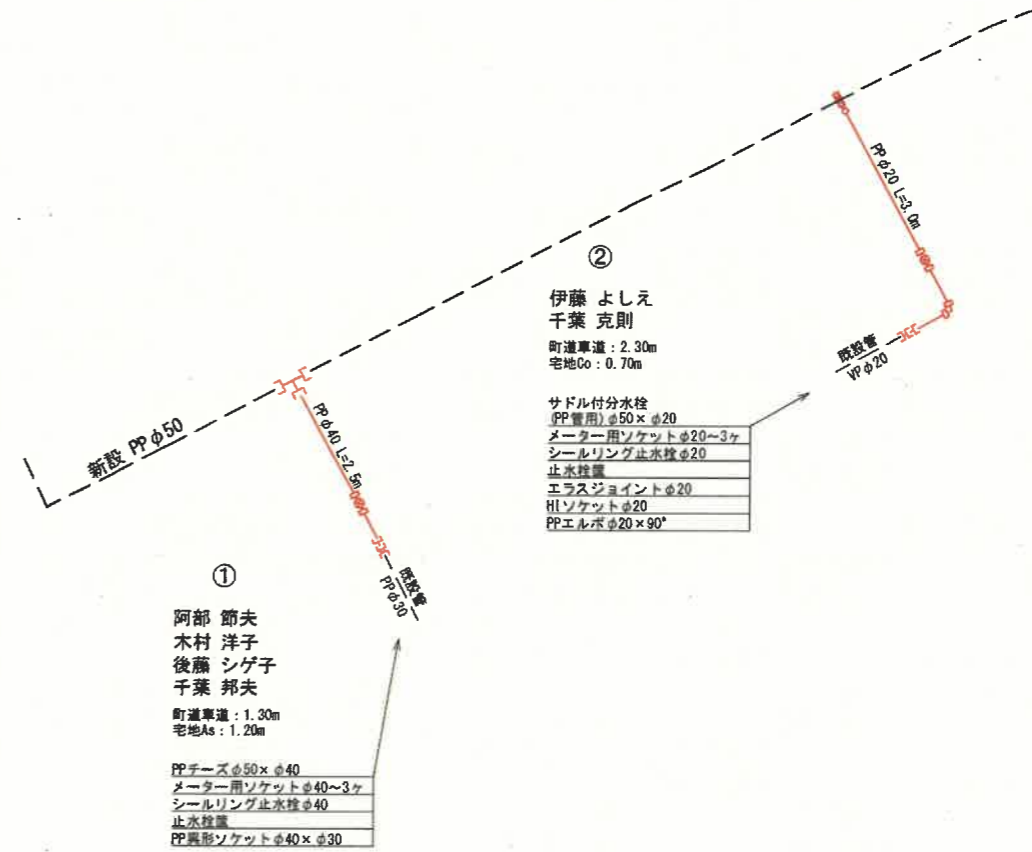

工事名	矢筈森地内配水管布設管工事		
箇所	宮城県宮城郡松島町幡谷字矢筈 地内		
図名	給水管布設平面図・給水管接続詳細図		
縮尺	図示	位置	
設計者		照査	
松島町水道事業所	図番	5 / 7	

標準断面図


S=1/20 (A1)  
S=1/40 (A3)

町道・車道部



町道・砂利道

給水管接続工標準図 S=NONE

土工① (As舗装)

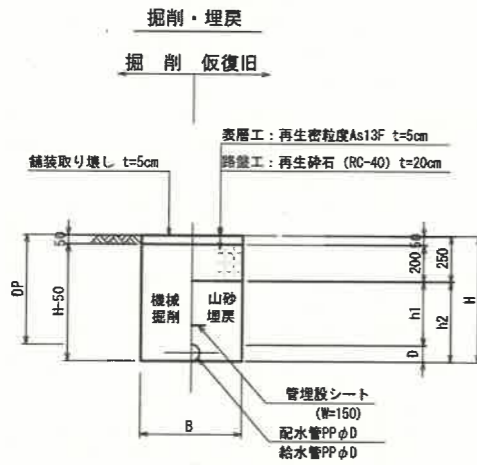

土工② (砂利舗装)

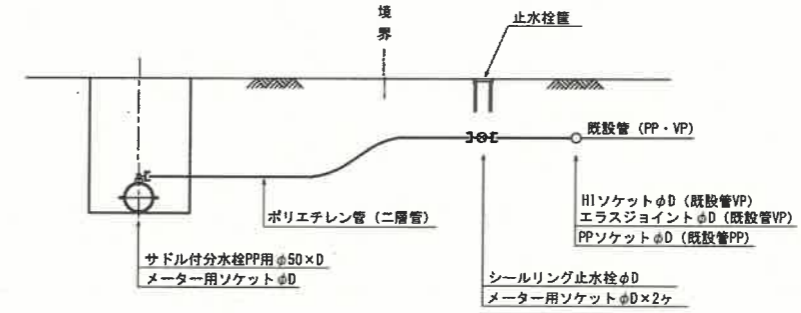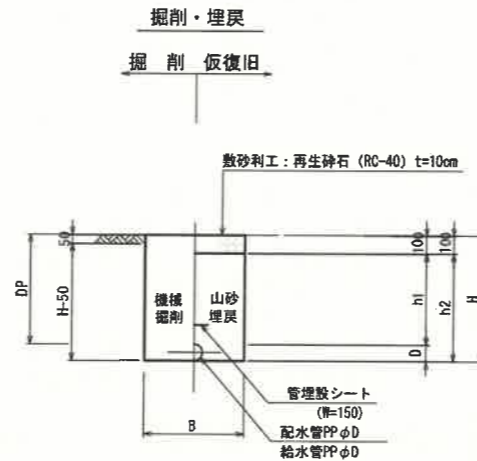

宅地内土工図


寸法表

掘削断面	口径	管種	土被り	B	D	h1	h2	H
①-1	φ50	PP	600	600	60	350	410	660
①-2	φ50	PP	1200	600	60	950	1010	1260
①-3	φ25	PP	600	600	30	350	380	630

寸法表

掘削断面	口径	管種	土被り	B	D	h1	h2	H
②-1	φ50	PP	600	600	60	500	560	660
②-2	φ50	PP	1000	600	60	900	960	1060


宅地内 (Co)

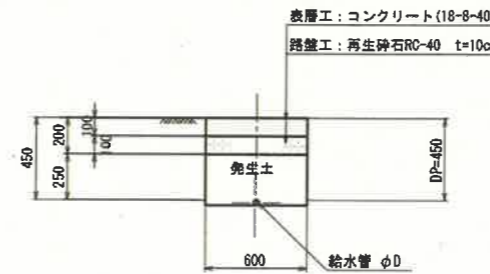

宅地内 (As)



本復旧

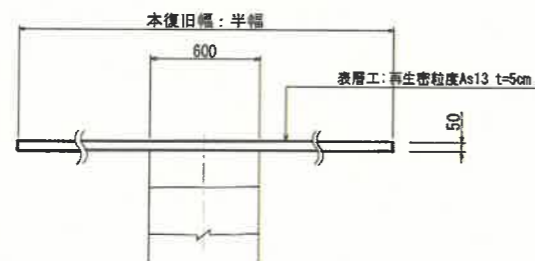

工事名	矢筈森地内配水管布設替工事		
箇所	宮城県宮城県松島町幅谷字矢筈森 地内		
図名	標準断面図		
縮尺	図示	位置	
設計者		照査	
松島町水道事業所	図番	6 / 7	