



平面図 S=1:1000
町道高城浜一号線

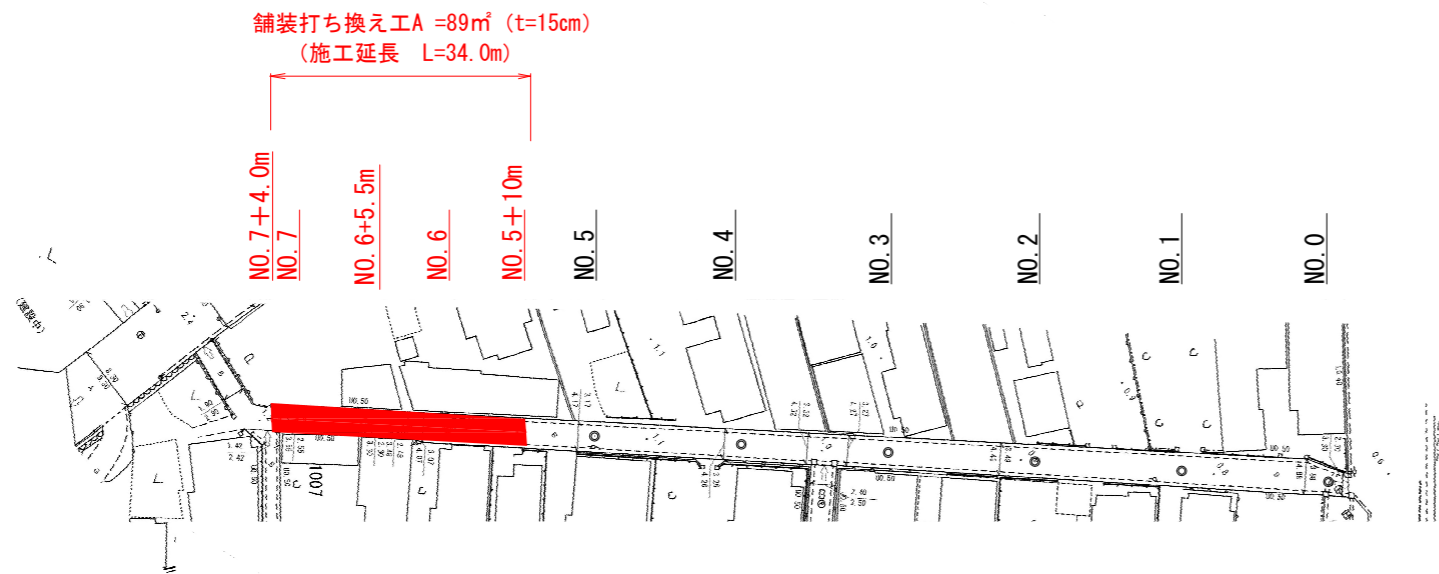

参考横断図 S=1:50
町道高城浜一号線

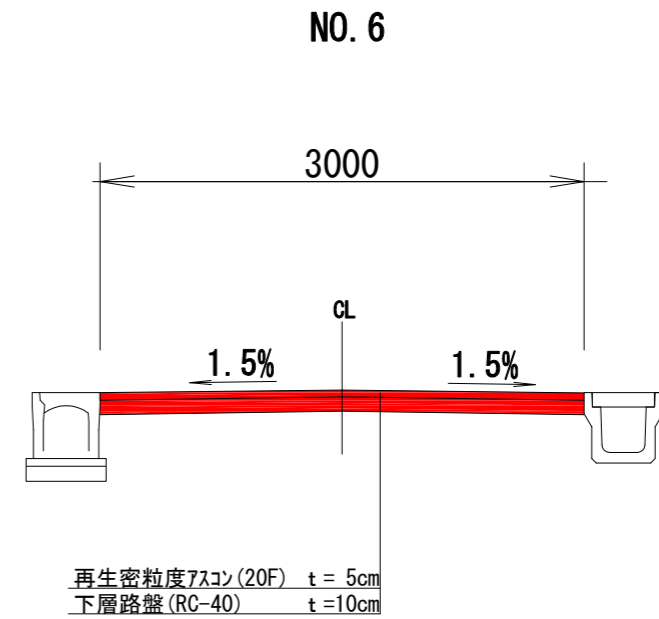

数量計算書

【舗装打ち換え工】 t=15cm	
舗装切断工	L=3+2.4=5.4m
舗装版破碎工	A=89.3m ²
下層路盤 (t=10cm)	A=89.3m ²
表層 (再生As20F) t=5cm	A=89.3m ²
殻運搬処分 (8.0km)	V=0.15m × 89.3m ² = 13.4m ³ (31.5t)

工事番号	建8工第011号		
路線名	町道高城浜一号線		
施工地名	宮城郡松島町磯崎字浜 地内		
工事名	町道高城浜一号線舗装補修工事		
図面名	平面図		
縮尺	1:1000	位置	
設計者		設計年度	
松島町	図番	図番	図番