

平面図

(仮設道路)

S=1:500

主要点名称	BP
測点	NO. 87+0. 000
X座標	-176954. 8178
Y座標	18636. 9012

主要点名称	EP
測点	NO. 94+17. 218
X座標	-177092. 7565
Y座標	18688. 1687

工事番号	建8工第016号		
路線名	松島町初原字黒ヶ沢 地内		
施工地名	(都) 根廻・初原線道路整備その8工事		
図面名	平面図		
縮尺	S=1:500	位置	
設計者		設計年度	
松島町	図番	棟号番号	番別番号


V=1: 100
H=1: 500



横断図(1)

(仮設道路)

S=1:100

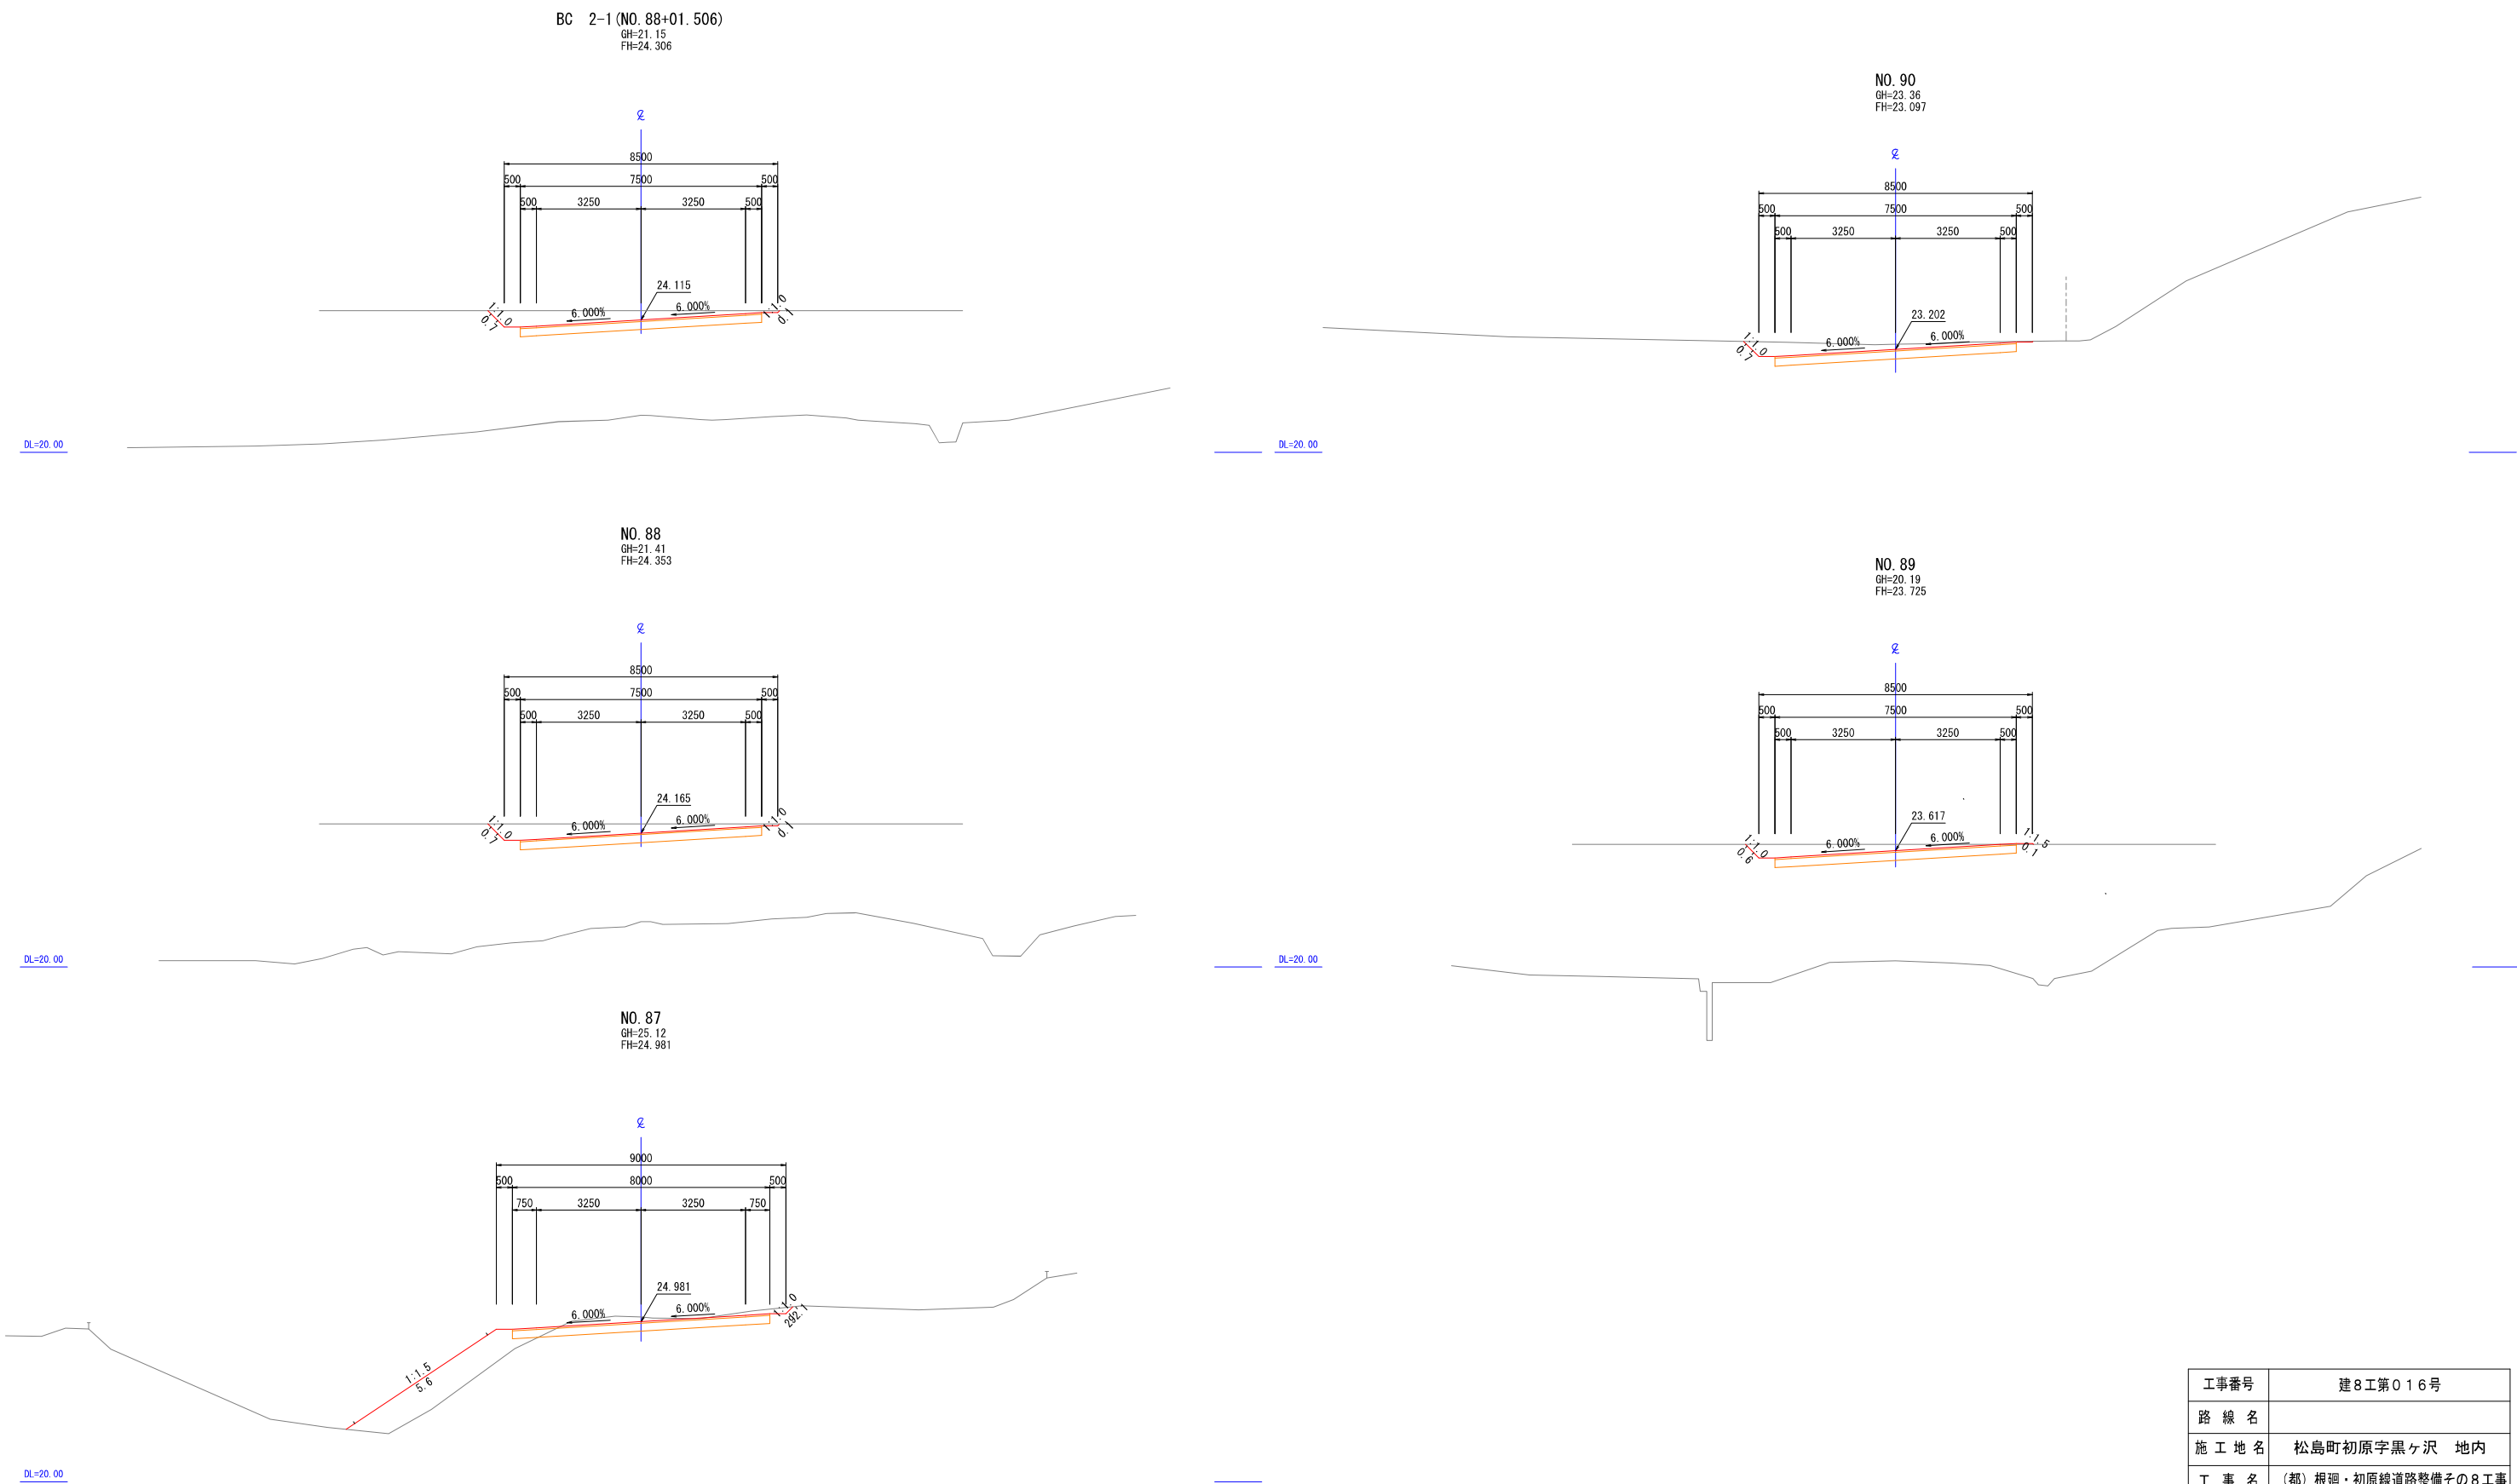


工事番号	建8工第016号		
路線名			
施工地名	松島町初原字黒ヶ沢 地内		
工事名	(都)根廻・初原線道路整備その8工事		
図面名	横断図(1)		
縮尺	S=1:100	位置	
設計者		設計年度	
松島町	図番	成案番号	当該番号

横断図(2)

(仮設道路)


S=1:100

NO. 92
GH=20.99
FH=20.670

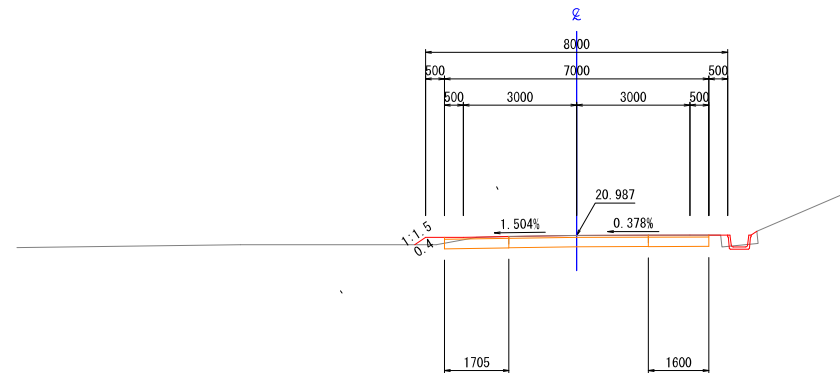

DL=15.00

NO. 91
GH=23.19
FH=22.177

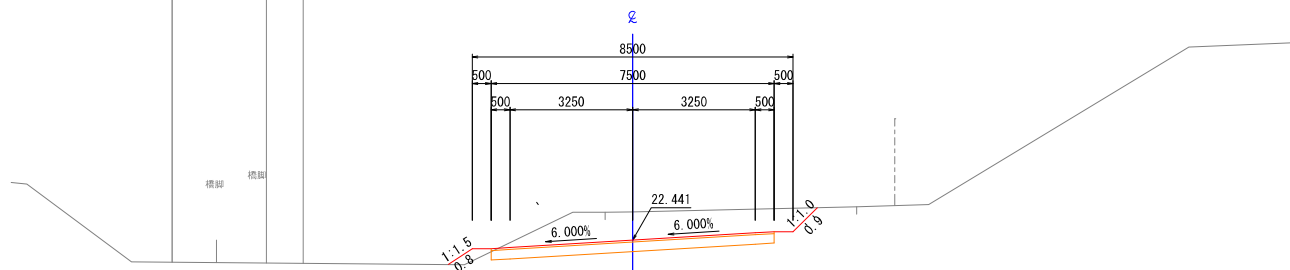

DL=20.00


工事番号	建8工第016号		
路線名	松島町初原字黒ヶ沢 地内		
工事名	(都)根廻・初原線道路整備その8工事		
図面名	横断図(2)		
縮尺	S=1:100	位置	
設計者		設計年度	
松島町	図番	成案番号	当該番号

横断図(3)


(仮設道路)

S=1:100


NO. 94
GH=17.37
FH=17.654

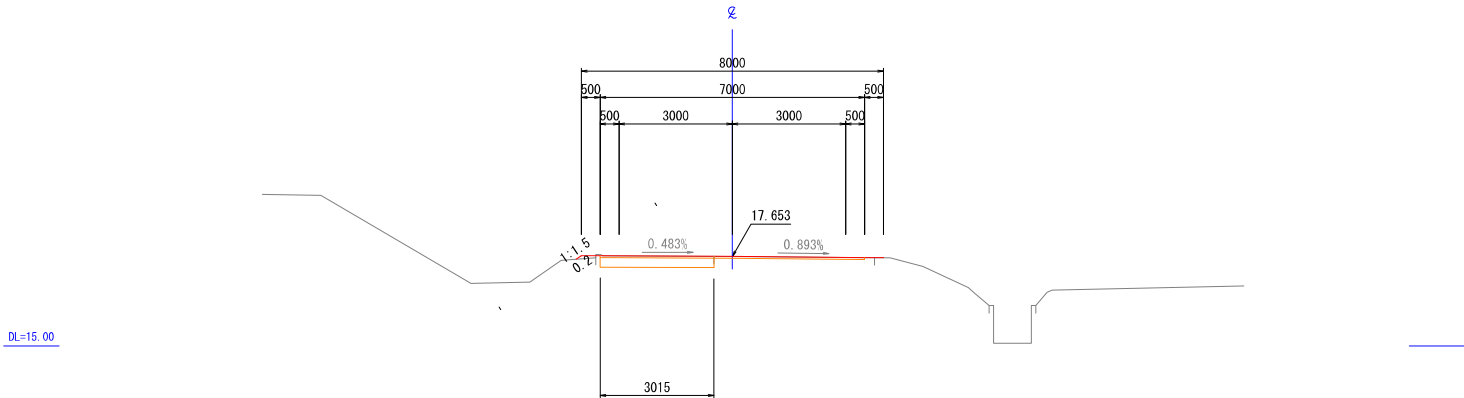


NO. 93
GH=18.94
FH=18.878

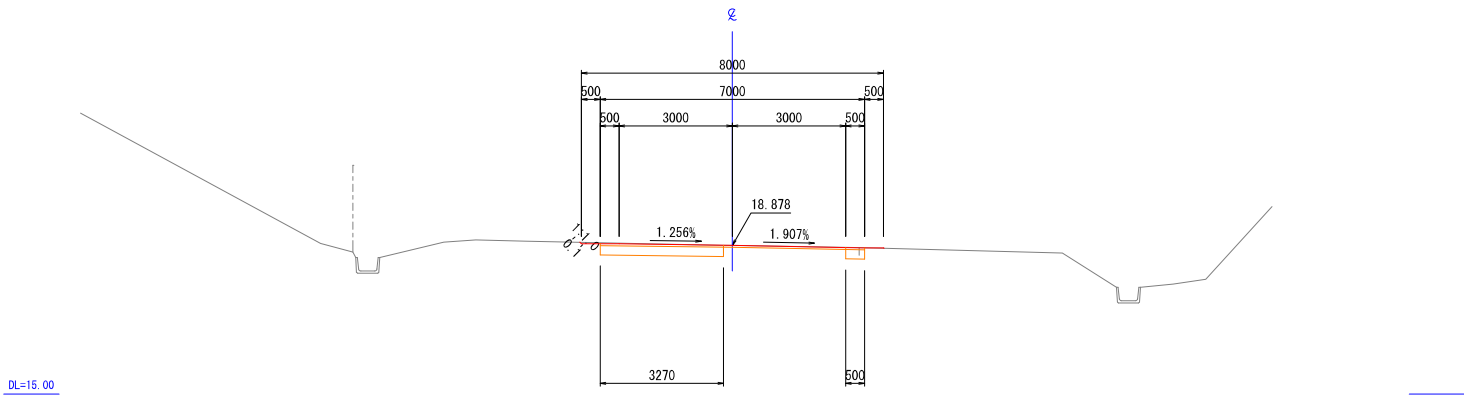

KA 1-1 (NO. 92+16.384)
GH=19.28
FH=19.195

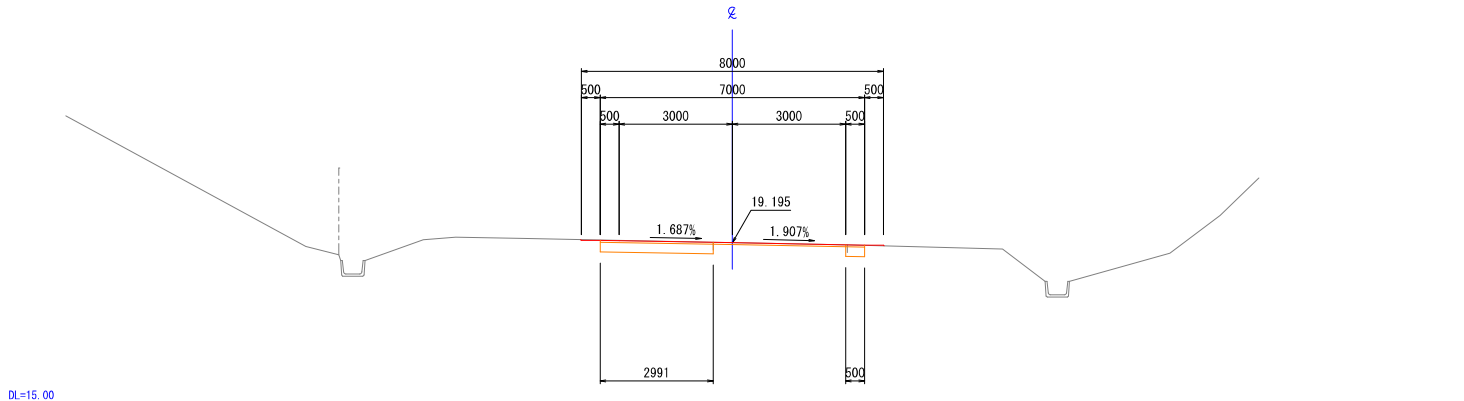

KE 1-1 (NO. 94+17.218)
GH=17.32
FH=17.320

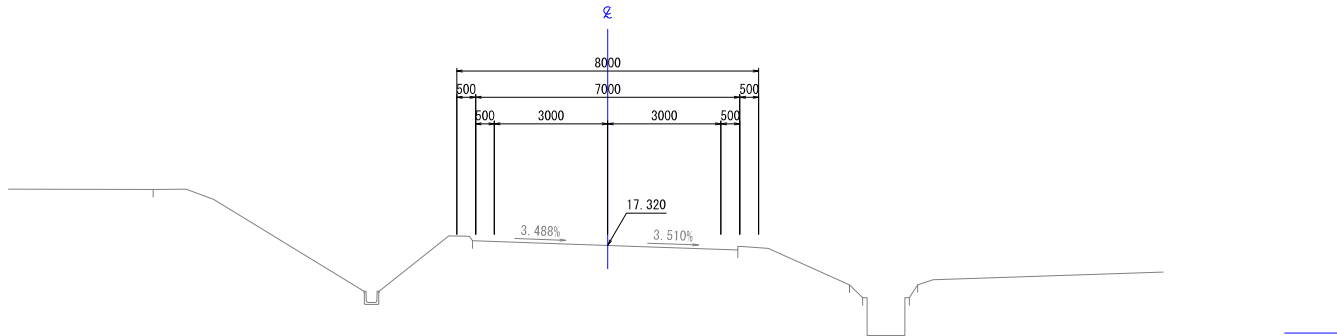

工事番号	建8工第016号		
路線名	松島町初原字黒ヶ沢 地内		
工事名	(都)根廻・初原線道路整備その8工事		
図面名	横断図(3)		
縮尺	S=1:100	位置	
設計者		設計年度	
松島町	図番	成案番号	当該番号

撤去工平面図

(仮設道路)

S=1:500

主要点名称	BP
測点	NO. 87+0.000
X座標	-176954.8178
Y座標	18636.9012

主要点名称	EP
測点	NO. 94+17.218
X座標	-177092.7565
Y座標	18688.1687

工事番号	建8工第016号		
路線名	松島町初原字黒ヶ沢地内		
施工地名	(都)根廻・初原線道路瀬日その8工事		
工 事 名	撤去工平面図		
図面名	撤去工平面図		
縮尺	S=1:500	位置	
設計者		設計年度	
松島町	図番	図番	図番