



平面図
町道元手樽線 S=1:1000

舗装打ち換え工A=424㎡(t=5cm)
(施工延長 L=128m)

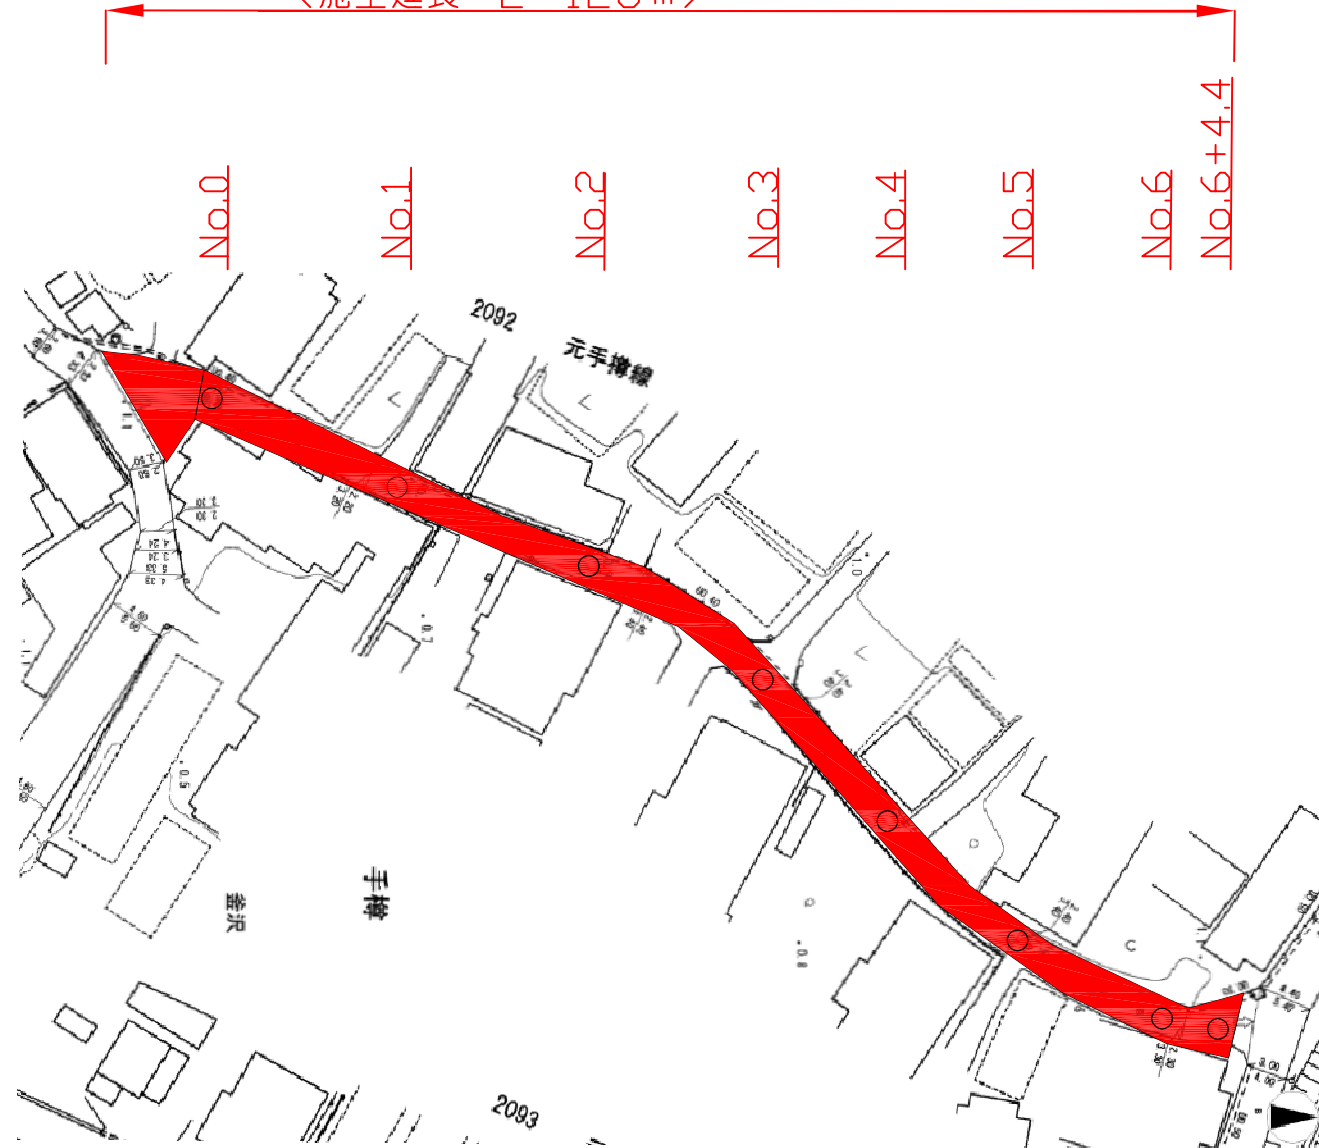

参考横断面図
町道元手樽線 S=1:50

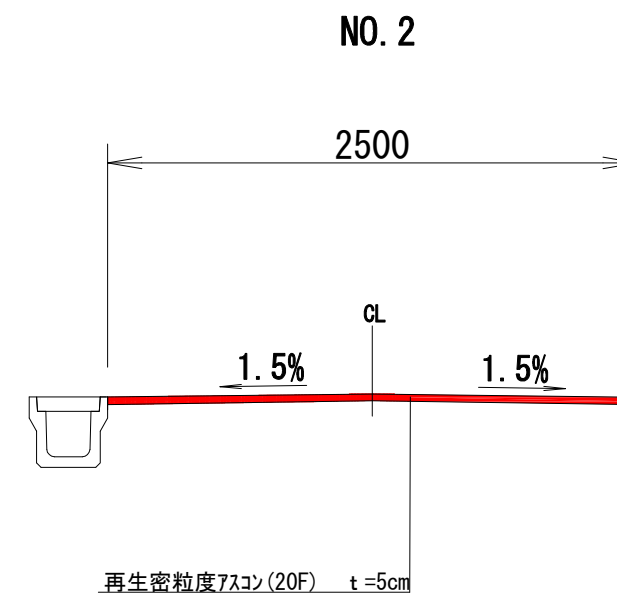

数量計算書

【舗装打ち換え工】	t=5cm
舗装切断工	L=3.6+6.1=9.7m
舗装版破碎工	A=423.7㎡
不陸整正	A=423.7㎡
表層(再生As20F)	A=423.7㎡
殻運搬処分(8.8km)	V=0.05m×423.7㎡=21.2m3(49.8t)

工事番号	建8工第018号		
路線名	町道元手樽線		
施工地名	宮城郡松島町手樽字元手樽 地内		
工事名	町道元手樽線舗装補修工事		
図面名	平面図		
縮尺	1:1000 1:50	位置	
設計者		設計年度	
松島町	図番	成果番号	当該番号