

建 2 9 工 第 0 7 0 号

町道根廻磯崎線県道交差点排水構造物改良工事

設 計 図

松 島 町

計画平面図

L型側溝撤去 L=20m
L型側溝設置 L=20m
舗装撤去 A=200㎡

集水樹設置 1300×1300

集水樹撤去 1100×800

集水樹撤去 1100×800

ボックス 900×600 L=9.3m

暗渠管撤去 300×300 L=10.5


組み合わせブロック 600 L=600

ヒューム管撤去 $\Phi 400$ L=12.5m

HP $\Phi 400$

集水樹設置 1500×1500

集水樹撤去 1300×1300

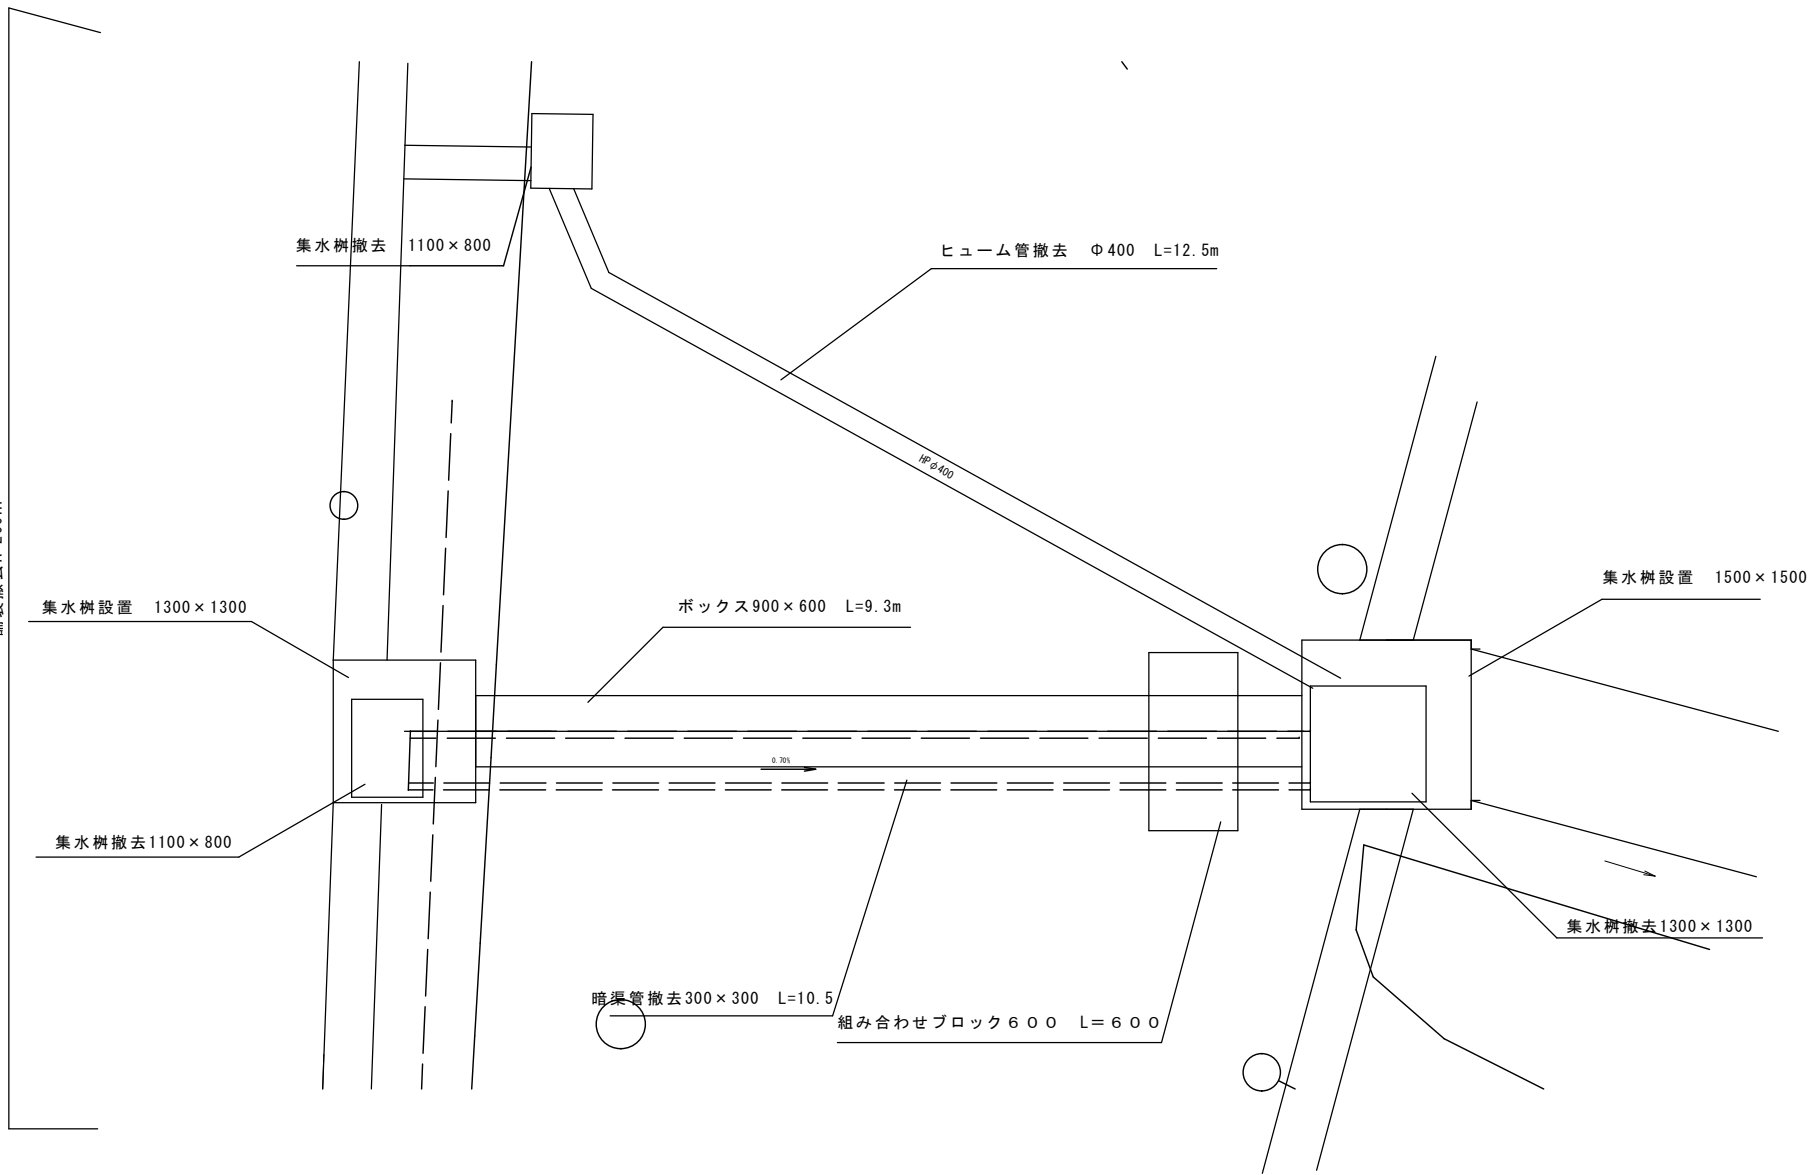


横断暗渠工
S=1:50

NO. 5

GH=0.38

FH=

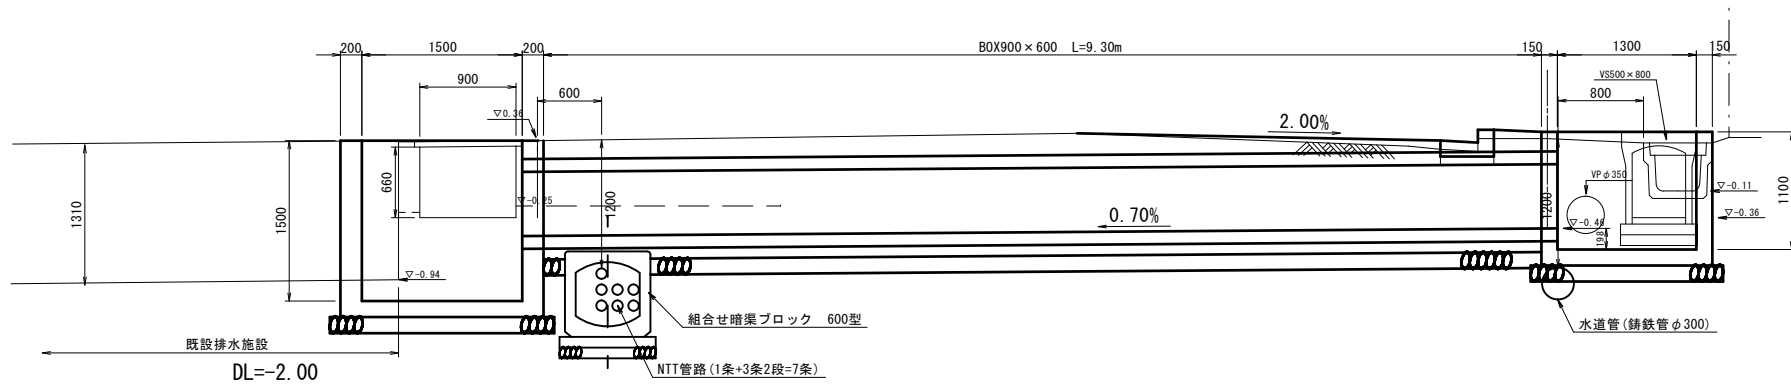

詳細図
S=1:25

