平面図

縦断図
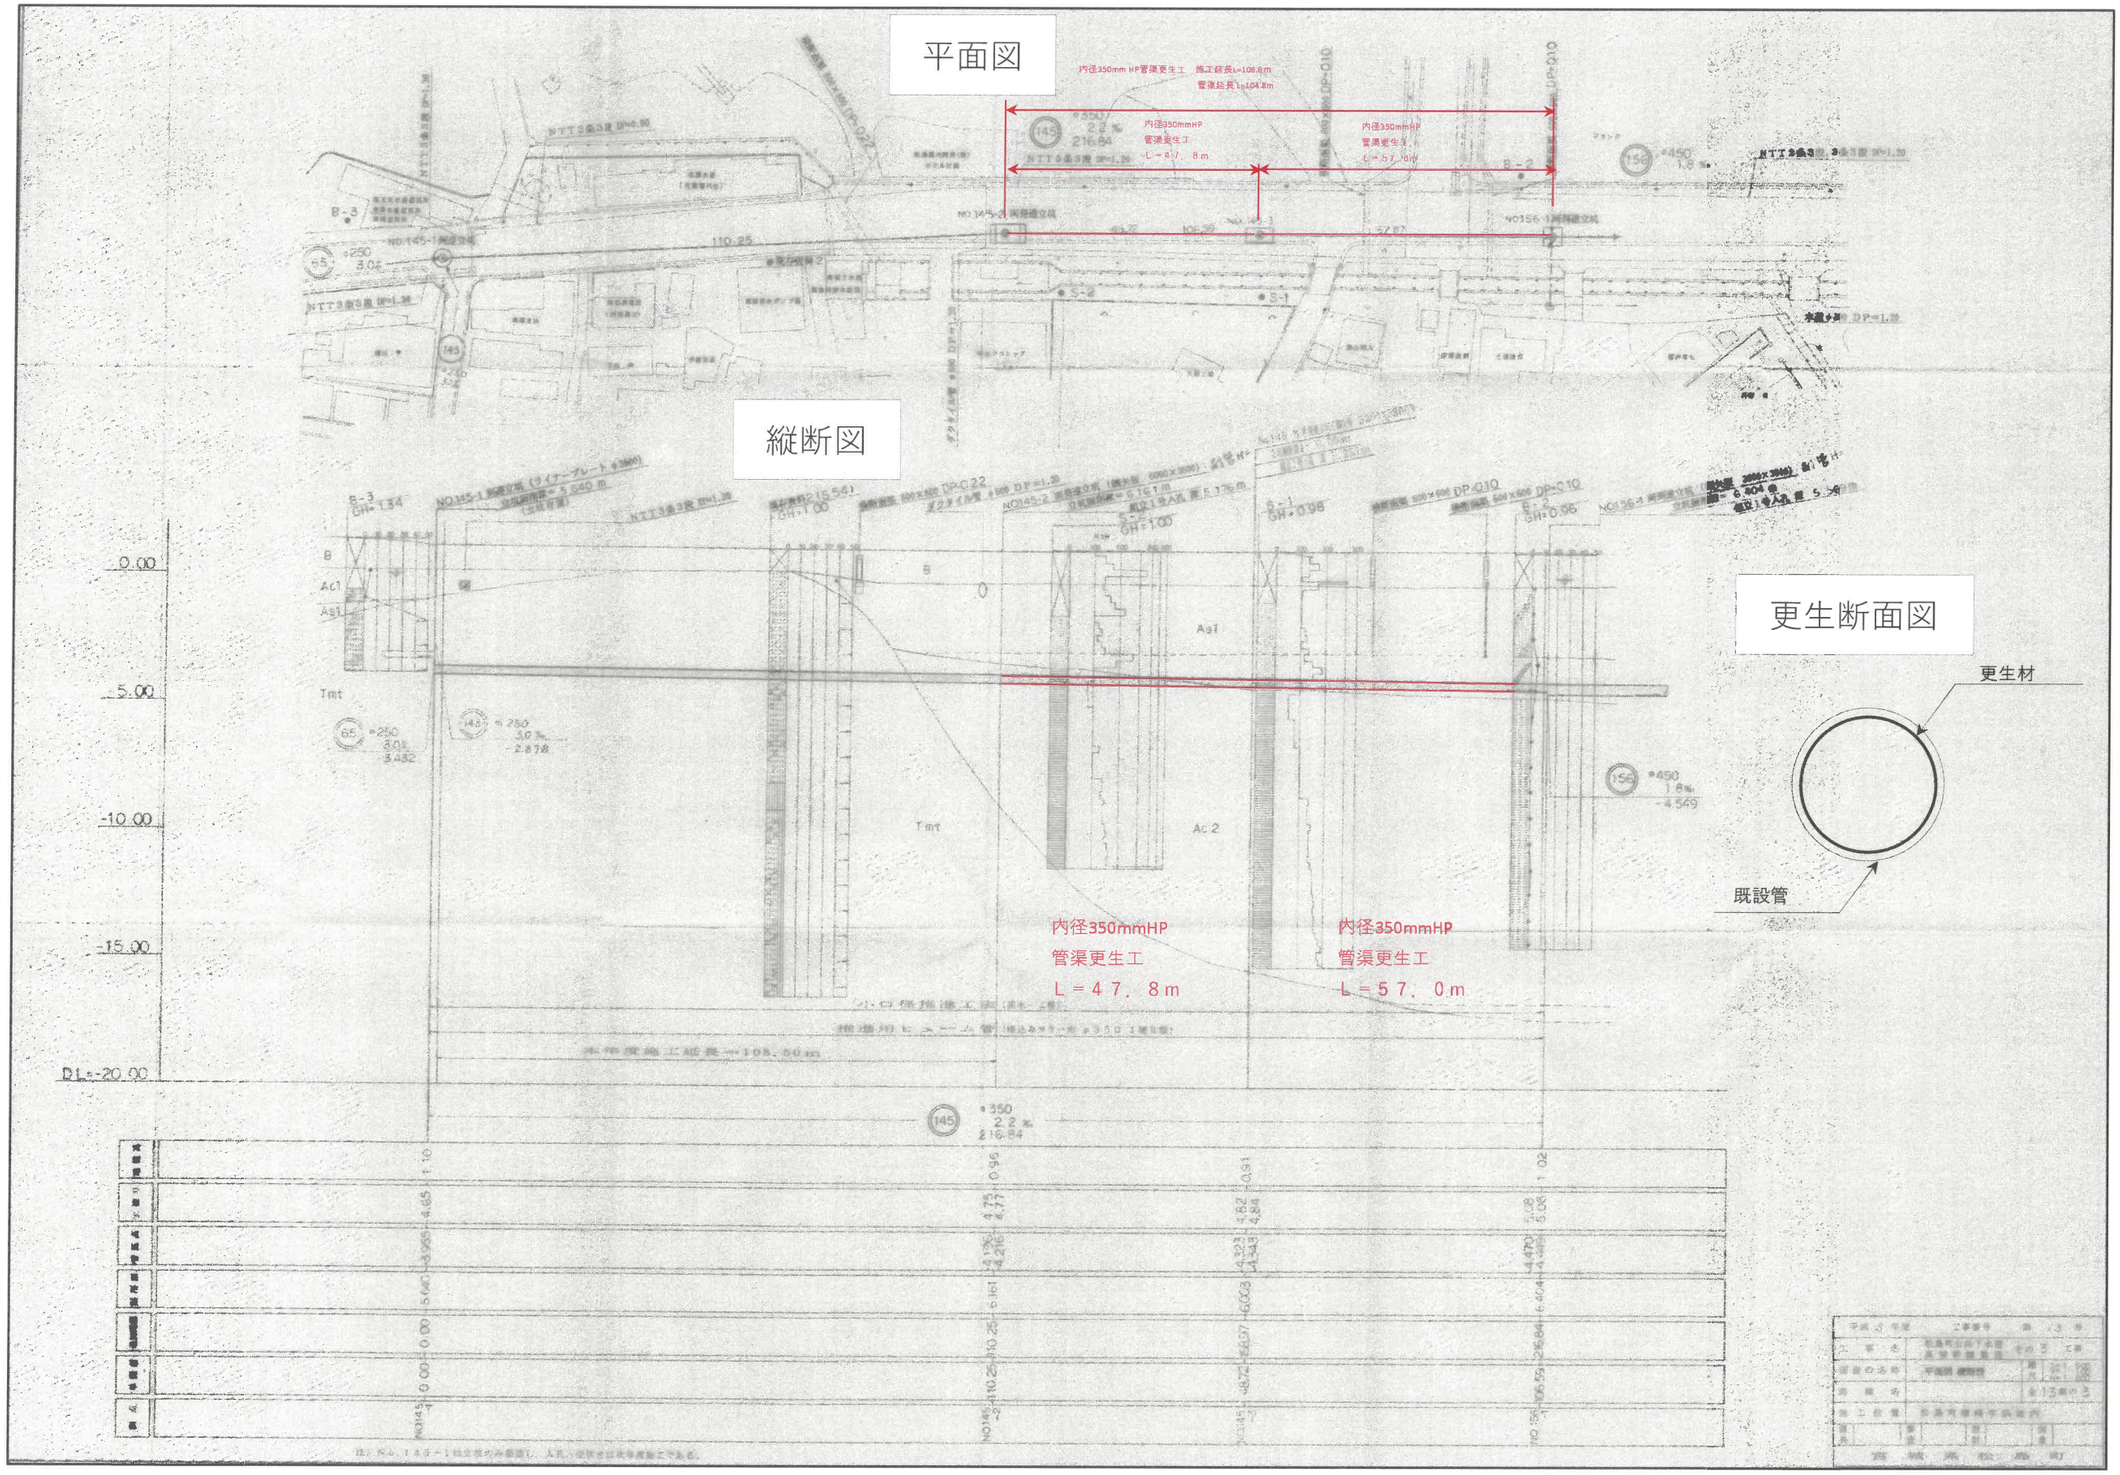
更生断面図